
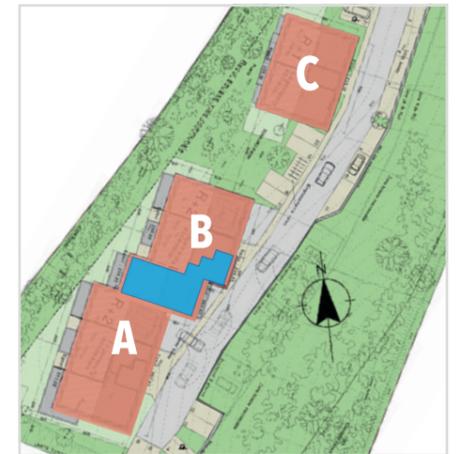


Résidence L'Opaline

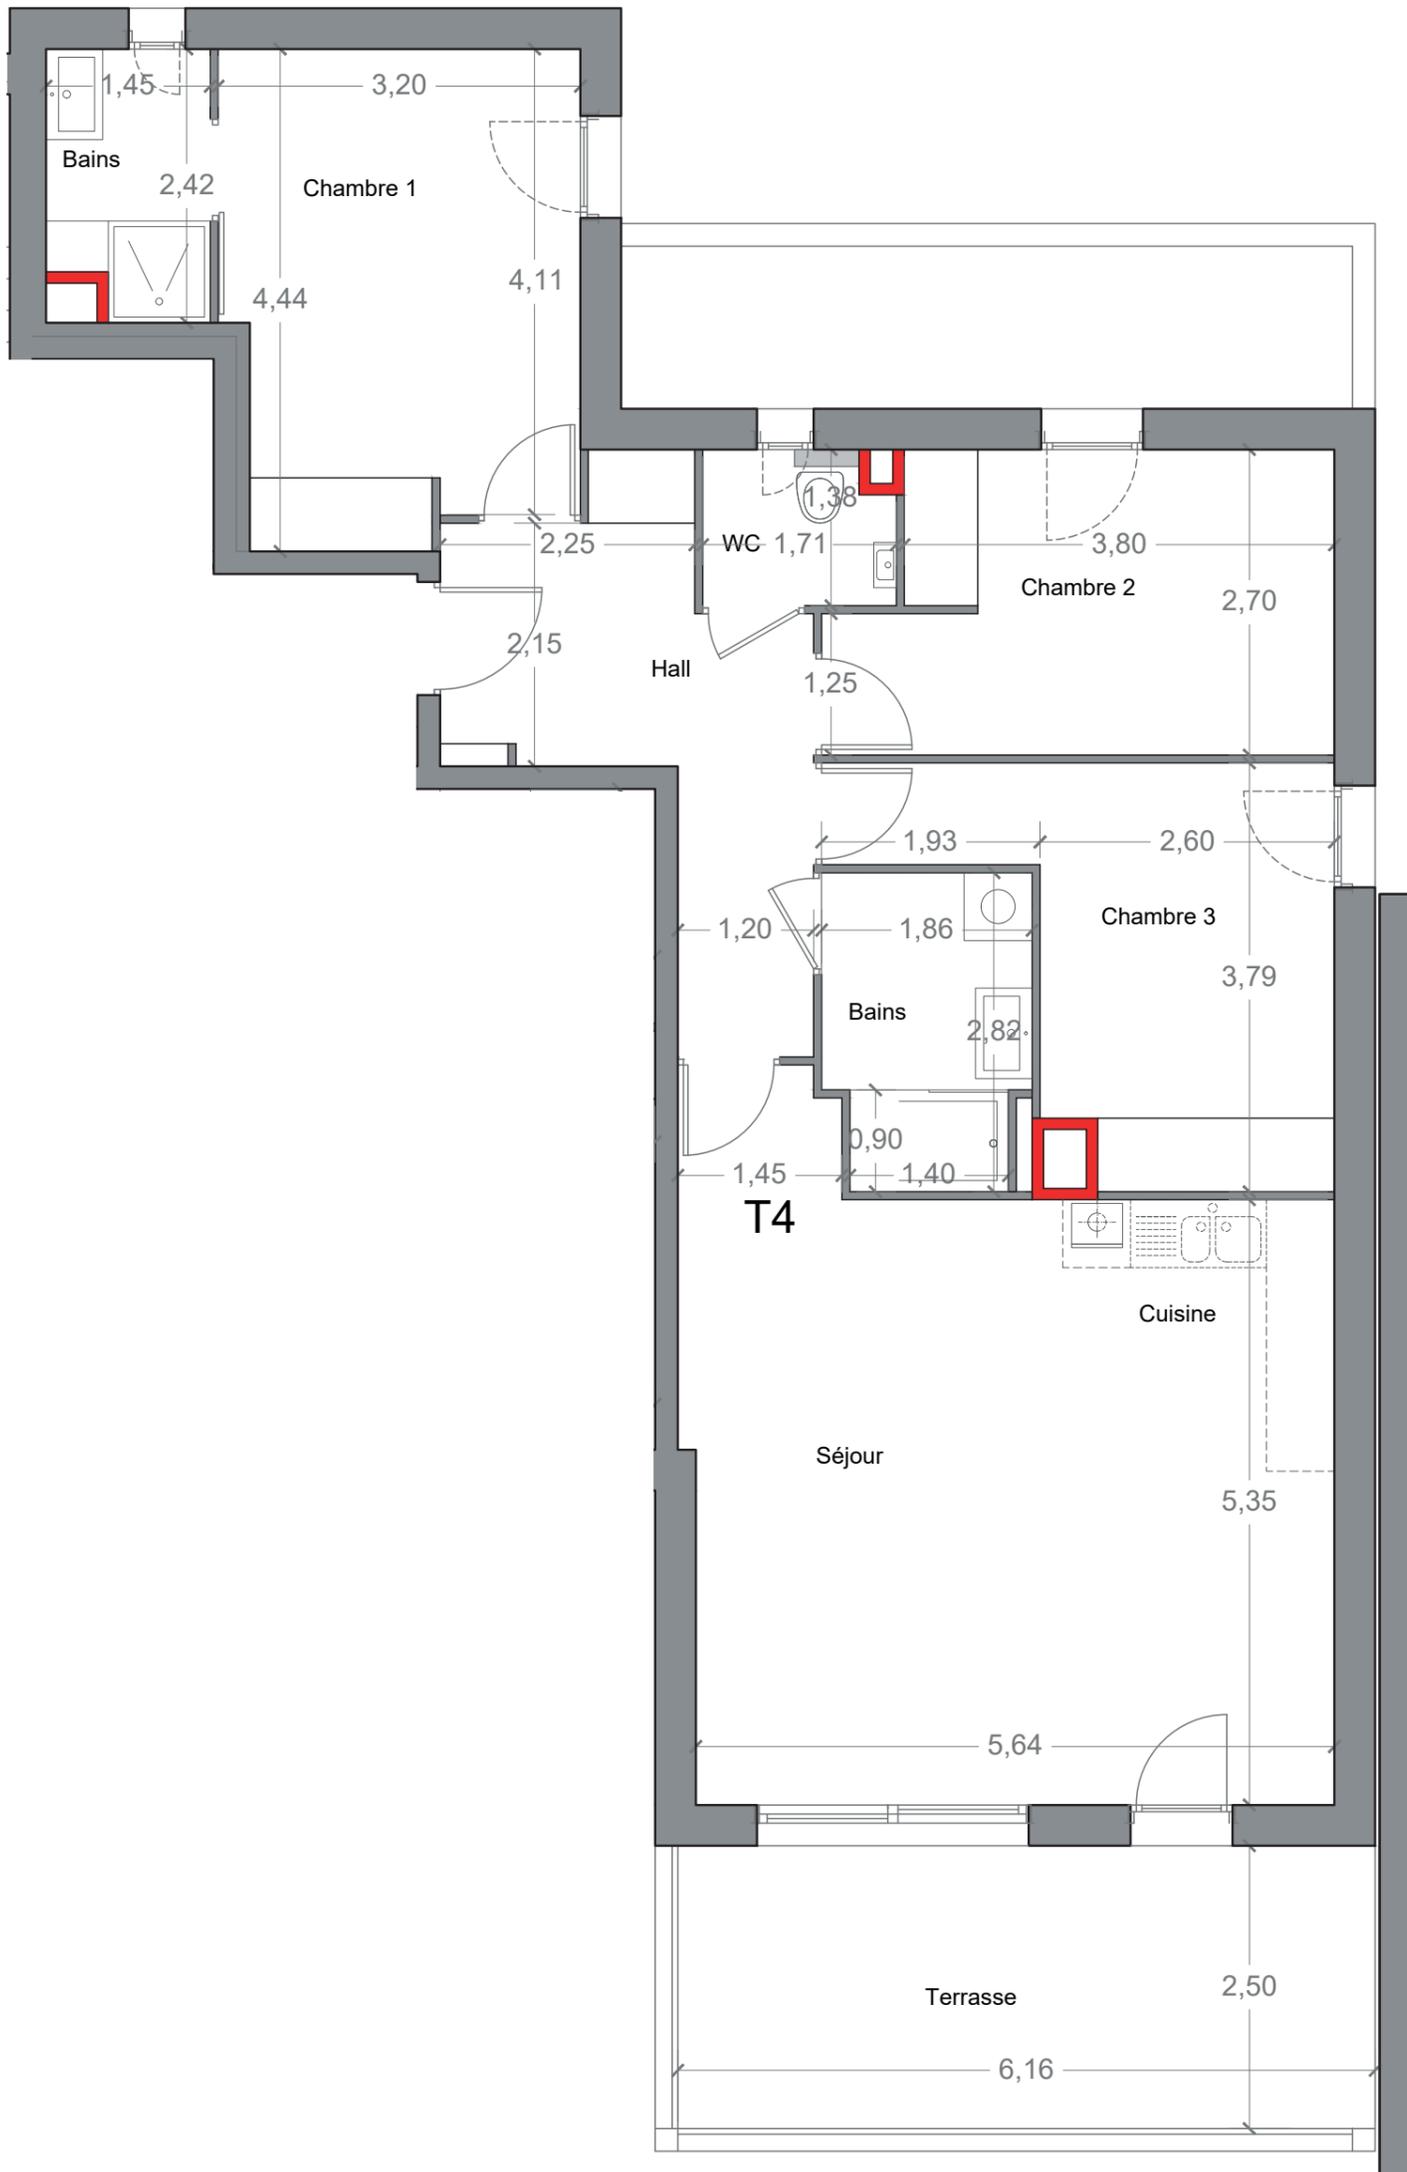

Bâtiment B

Lot	1.01
Niveau	R+1
Type	T4


Surfaces habitables m²

Séjour / Cuisine	32,18
Chambre 1	13,20
Chambre 2	11,13
Chambre 3	11,26
Hall (y c. placard)	9,81
WC	2,23
Salle de bain	4,83
Salle d'eau	3,26

Total Habitable 87,90

Terrasse : 15,40

Nota :
La surface des placards est incluse
dans celle des pièces attenantes

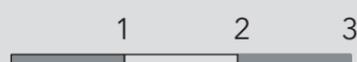

 Emprise faux plafond
(hauteur sous faux-plafond : 230 cm)

 Gaine technique



Date : 14 / 07 / 2022

Nota : Les surfaces, côtes, gaines et soffites sont données à titre indicatif, et sont susceptibles de modifications dues aux impératifs administratifs, aux contraintes techniques de conception et aux tolérances d'exécution. Les retombées, poutres, faux-plafonds et canalisations se sont pas tous représentés. De même, l'aménagement des espaces verts, les meubles et éléments de cuisine dessinés sur ce plan ne sont donnés qu'à titre indicatif. Seuls seront fournis les équipements figurant sur le descriptif en annexe à l'acte de vente.