




Park Hotel

10 Place Paul Mistral 38000 GRENOBLE

LOGEMENT N° 3
T3
Niveau R+4

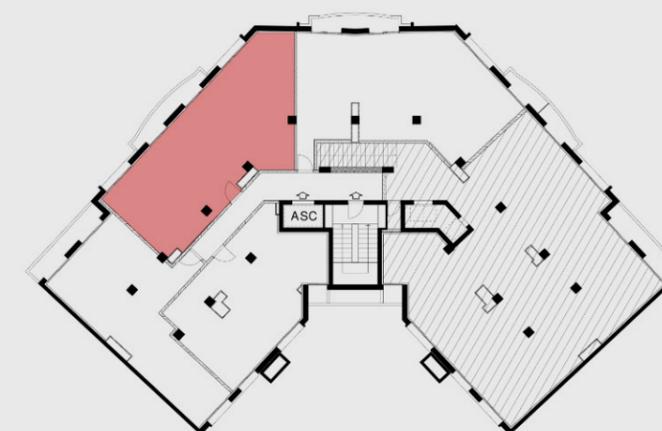


Détail des surfaces:

Salon/cuisine:	30.59m ²
Chambre 1:	16.76m ²
Chambre 2:	13.42m ²
Salle de bain:	8.14m ²
WC:	1.47m ²
Entrée:	4.04m ²
Cellier/Buanderie:	2.23m ²
Dgmt:	4.02m ²

Surface habitable: 80.67m²

Balcon : 5.94m²

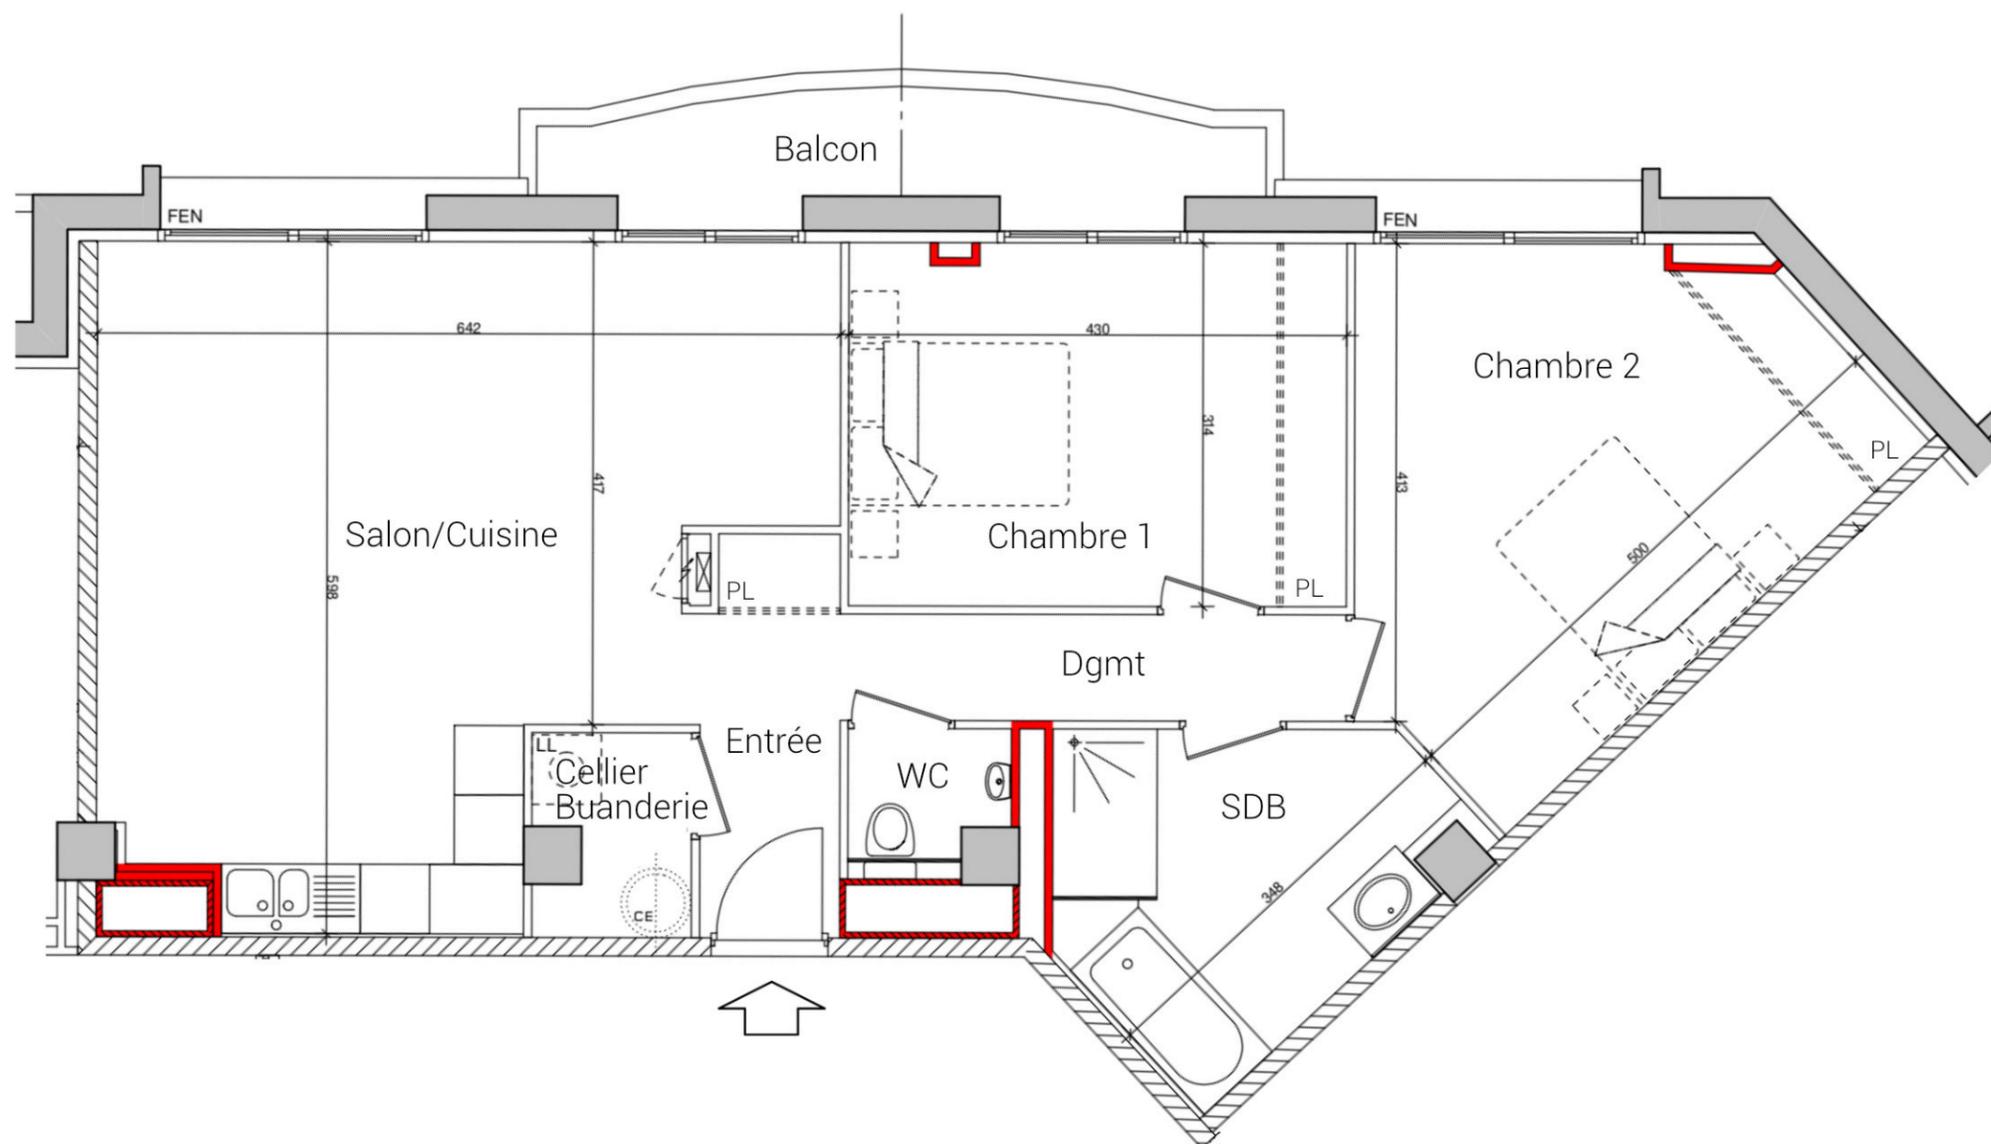

 Gaines techniques

IND 01 - 14/09/2022

DES MODIFICATIONS SONT SUSCEPTIBLES D'ÊTRE APPORTÉES À CE PLAN EN FONCTION DES NÉCESSITÉS TECHNIQUES DE LA RÉALISATION, TANT EN CE QUI CONCERNE LES DIMENSIONS LIBRES QUE L'ÉQUIPEMENT. LES SURFACES INDICUÉES SONT APPROXIMATIVES. LES RETOMBÉES, SOFFITES, FAUX-PLAFONDS, CANALISATIONS, BALLONS D'EAU CHAUDE, AINSI QUE L'EMPLACEMENT DES ÉQUIPEMENTS SONT FIGURÉS À TITRE INDICATIF.