




Park Hotel

10 Place Paul Mistral 38000 GRENOBLE

LOGEMENT N° 4
T3
Niveau R+4

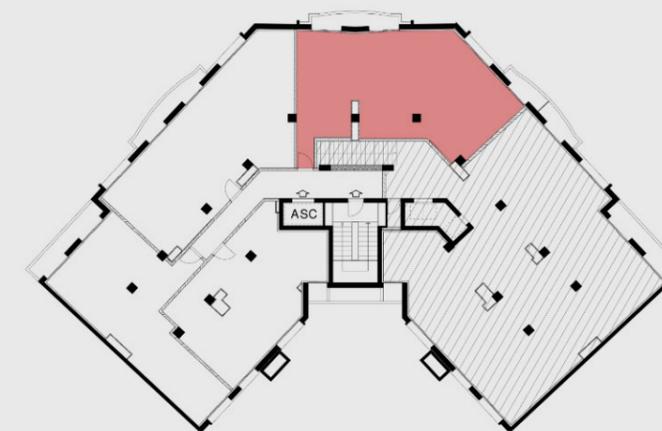


Détail des surfaces:

Salon/cuisine:	34.54m ²
Chambre 1:	14.69m ²
Chambre 2:	10.78m ²
Salle de bain:	8.12m ²
WC:	1.68m ²
Entrée:	5.31m ²
Cellier/Buanderie:	4.12m ²
Dgmt:	3.86m ²

Surface habitable: 83.10m²

Balcon 1: 4.97m²

Balcon 2: 2.96m²

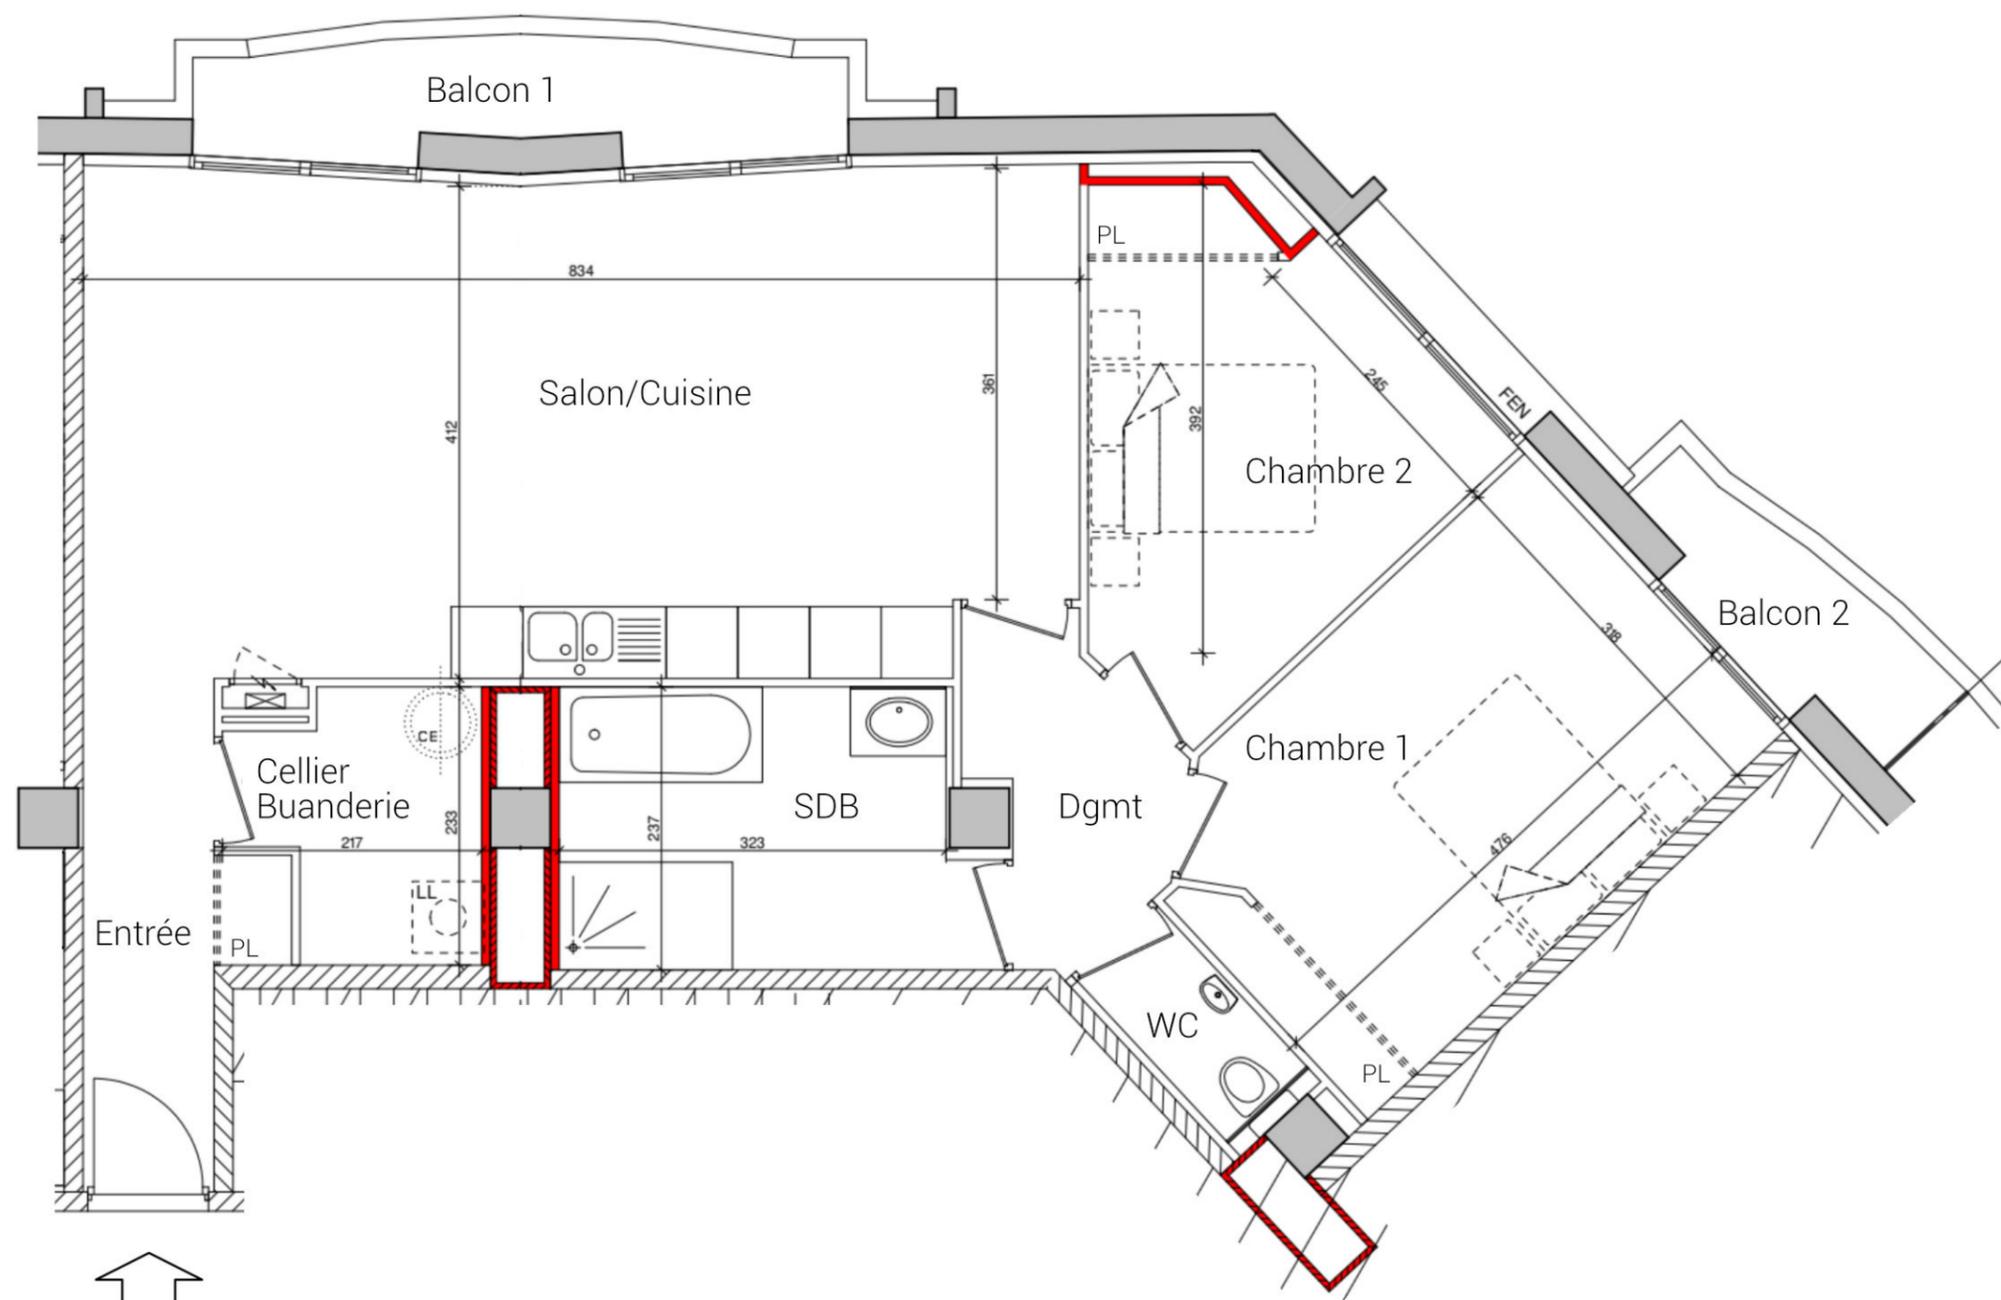

 Gaines techniques

IND 01 - 14/09/2022

DES MODIFICATIONS SONT SUSCEPTIBLES D'ÊTRE APPORTÉES À CE PLAN EN FONCTION DES NÉCESSITÉS TECHNIQUES DE LA RÉALISATION, TANT EN CE QUI CONCERNE LES DIMENSIONS LIBRES QUE L'ÉQUIPEMENT. LES SURFACES INDICUÉES SONT APPROXIMATIVES. LES RETOMBÉES, SOFFITES, FAUX-PLAFONDS, CANALISATIONS, BALLONS D'EAU CHAUDE, AINSI QUE L'EMPLACEMENT DES ÉQUIPEMENTS SONT FIGURÉS À TITRE INDICATIF.